

Projekte



Blankenstein

B.3 Rennsteig

- B.3.1** Sanierung Selbitz Brücke
- B.3.2** Freiflächengestaltung am Teich-Kneippbad am Selbitzplatz
- B.3.3** Sicherung, Verlegung, Sanierung, Beschilderung entlang der Straßen- Fuß- und Wanderweg Blankenstein zur Wegespinne

- B.4 Thüringer Meer - Saaletalsperre**
- B.4.3** Förderung Wassertourismus

- B.8 Sanierung und Instandhaltung der Brunnen**

- C.1 Kindergärten**
- C.1.3** Sanierung Kindergarten

- C.8 Reaktivierung Höllentalbahn nach Marxgrün Bayern**

- C.10 Sanierung Straßen und Fußwege**
- C.10.4** Konzept Barrierefreiheit Ortsmitte


- D.3 Feuerwehren**
- D.3.3** Sanierung Feuerwehrhaus

A.2 Revitalisierung und Gestaltung Ortsmitte

- A.2.1** Städtebaukonzept neue Ortsmitte
- A.2.2** Sanierung Umbau Rathaus - zum Sitz der Verwaltung
- A.2.3** Sanierung Umbau derzeitiger Verwaltungssitz
- A.2.4** Sanierung ggf. Rückbau/Teilrückbau - Rennsteigsaal
- A.2.5** Freiflächengestaltung, Verbindungen Ortsmitte: Rathaus, Bahnhof, Selbitzplatz, Rennsteig

A.7 Zur schönen Aussicht

- A.7.1** Städtebaukonzept Gebiet zur Schönen Aussicht
- A.7.2** Wohnen Zur Schönen Aussicht - barrierefreie Sanierung Wohnblock und Freiflächengestaltung
- A.7.3** Hotel zur Schönen Aussicht und Freiflächengestaltung

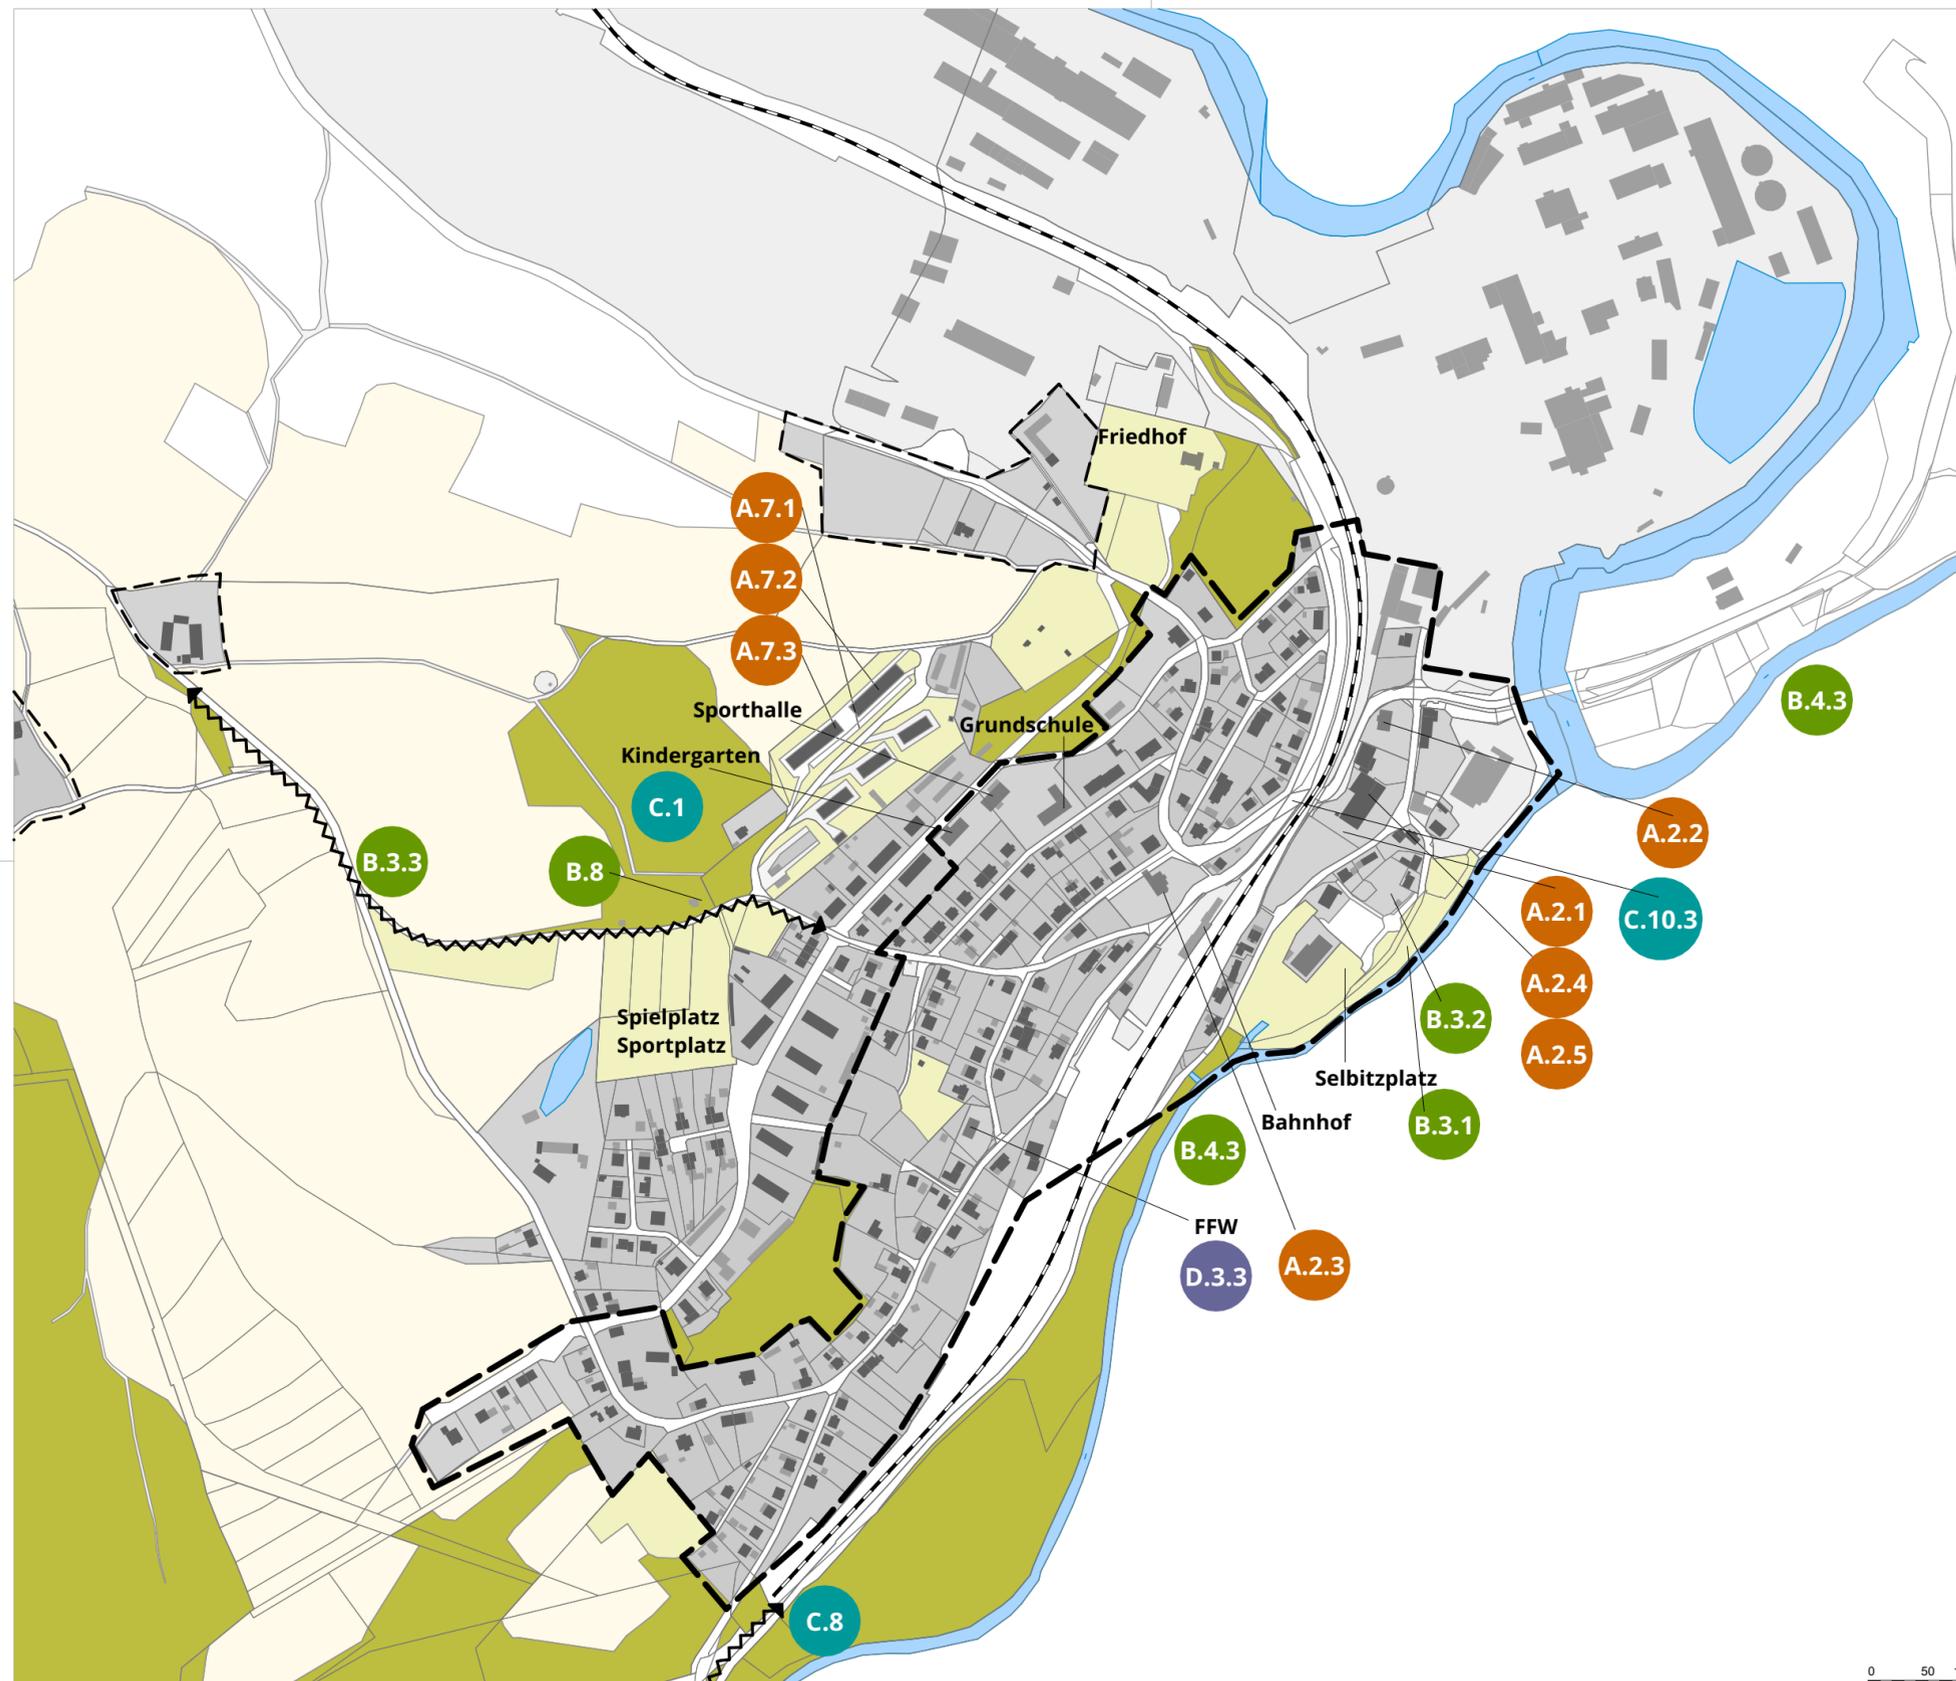

1:5000

