


# Gemeindliches Entwicklungskonzept GEK Rosenthal am Rennsteig

## Projekte



## Schlegel

- A.6 Freiflächengestaltung Ortsmitte**
- A.6.1** Wanderrastplatz und Buswartehaus
- B.3 Rennsteig**
- B.3.4** Sicherung, Verlegung, Sanierung, Beschilderung entlang der Straßen- Fuß- und Wanderweg durch Schlegel
- B.8** Sanierung und Instandhaltung der Brunnen
- C.6 Buswartehäuser und Bushaltestellen**
- C.6.1** Barrierefreie Sanierung ggf. Rückbau ÖPNV- Haltestellen und Fahrgastunterstände
- C.9 FFW-Löschwasserentnahme, Ertüchtigung Teiche**
- C.9.4** Rückbau Feuerlöschteich, Errichtung Löschwasserzisterne und Freiflächengestaltung
- C.10 Sanierung Straßen und Fußwege**
- C.10.12** Errichtung Fußweg entlang Kulmstraße im Ortskern
- D.2 Sanierung Vereinshäuser und Säle**
- D.2.6** Sanierung Sportlerheim mit Kegelbahn und Festwiese
- D.3 Feuerwehren**
- D.3.8** Sanierung Feuerwehrhaus nach Bedarf
- D.4 Sport- und Spielplätze**
- D.4.7** Freiflächengestaltung Sportplatz an der Festwiese
- D.4.8** Freiflächengestaltung am Teich und Spielplatz

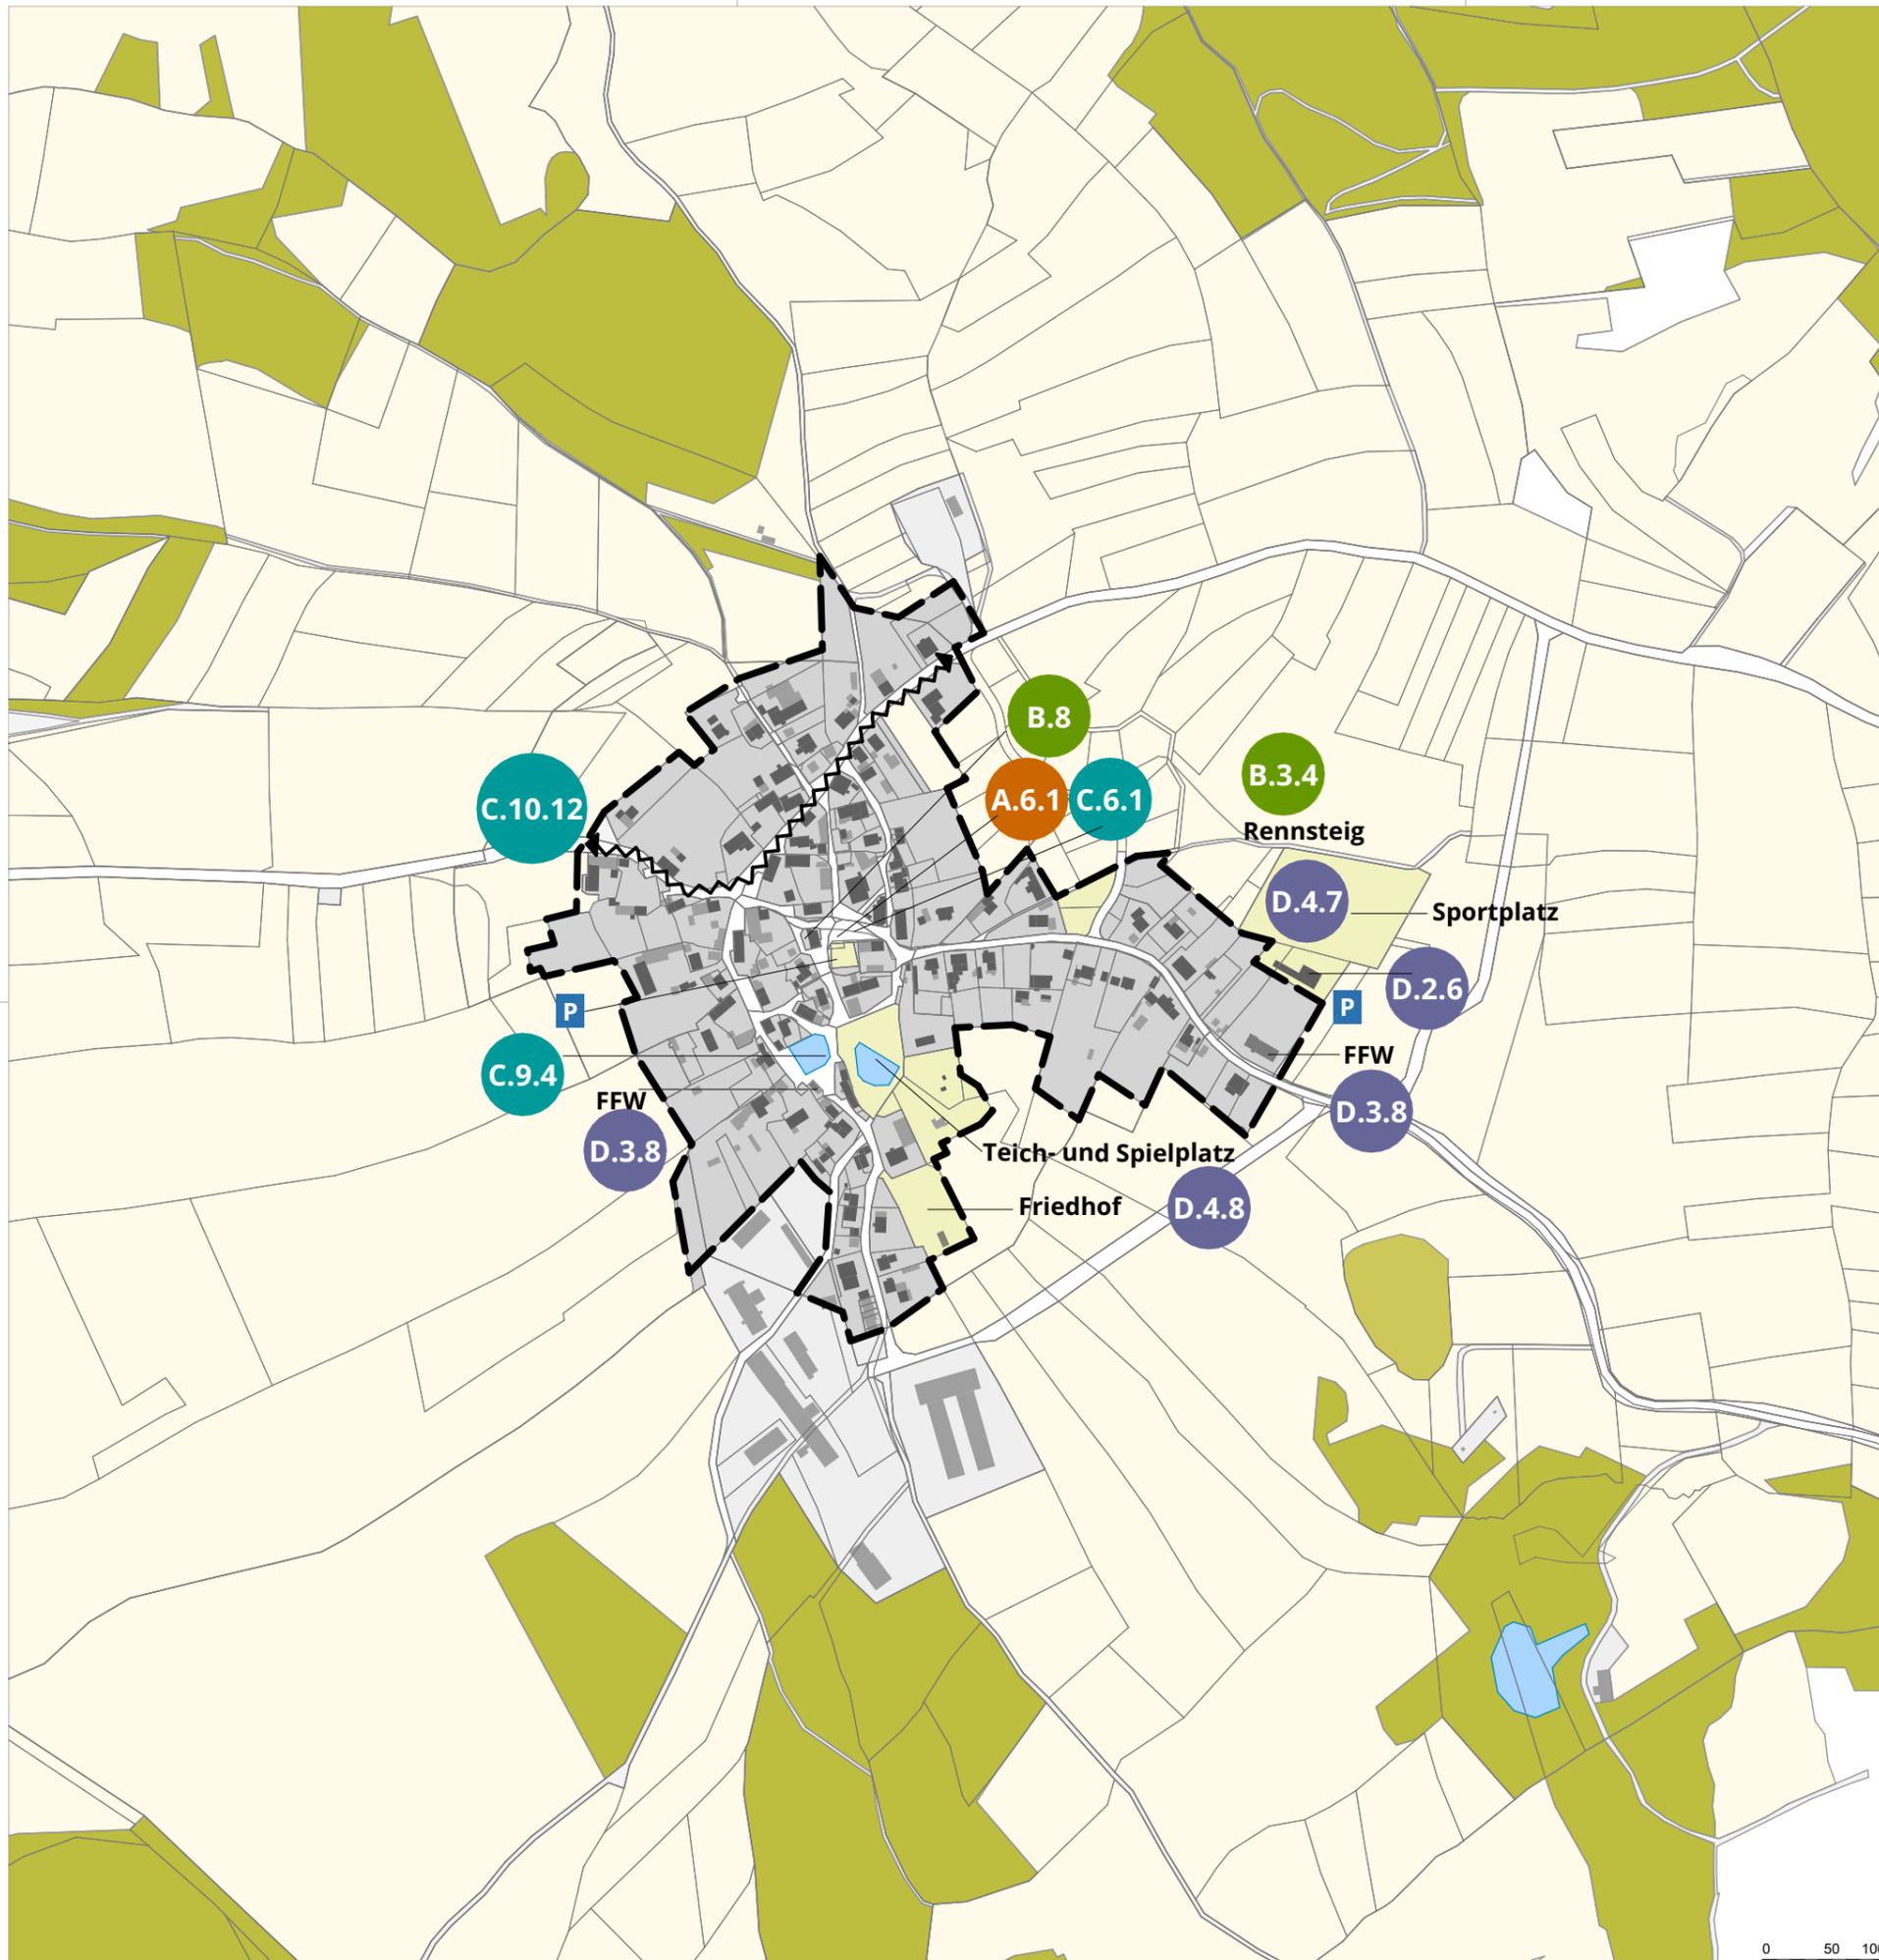

0 50 100 m

Kartengrundlage: Geoportal-Th.de



1:5000

